




HOF-MASANS.CH

Haus C | Wohnung C 2.1

GF (Geschossfläche):
Wohnfläche inkl. Innenwände und Trennwände zu Treppenhaus oder Nebenräumen,
1/2 Trennwände zu Nachbarwohnungen, exkl. Aussenwände
Plus in der Wohnung integrierte Nebenräume wie Keller und Waschküche

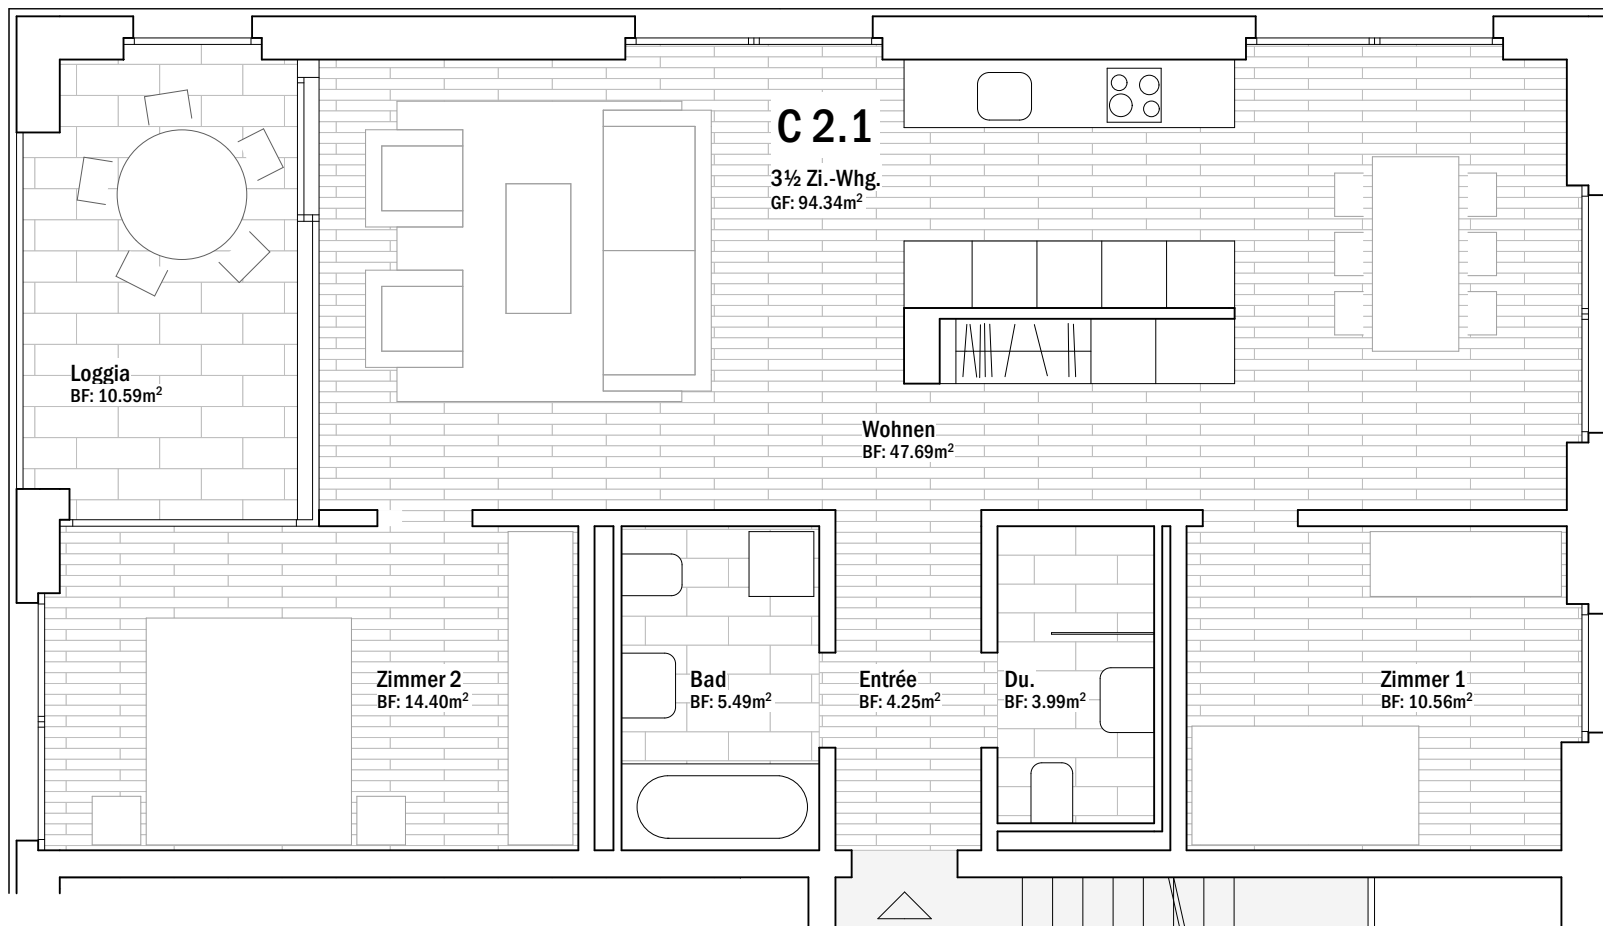

1m

2m

